





Süd - Ost - Ansicht

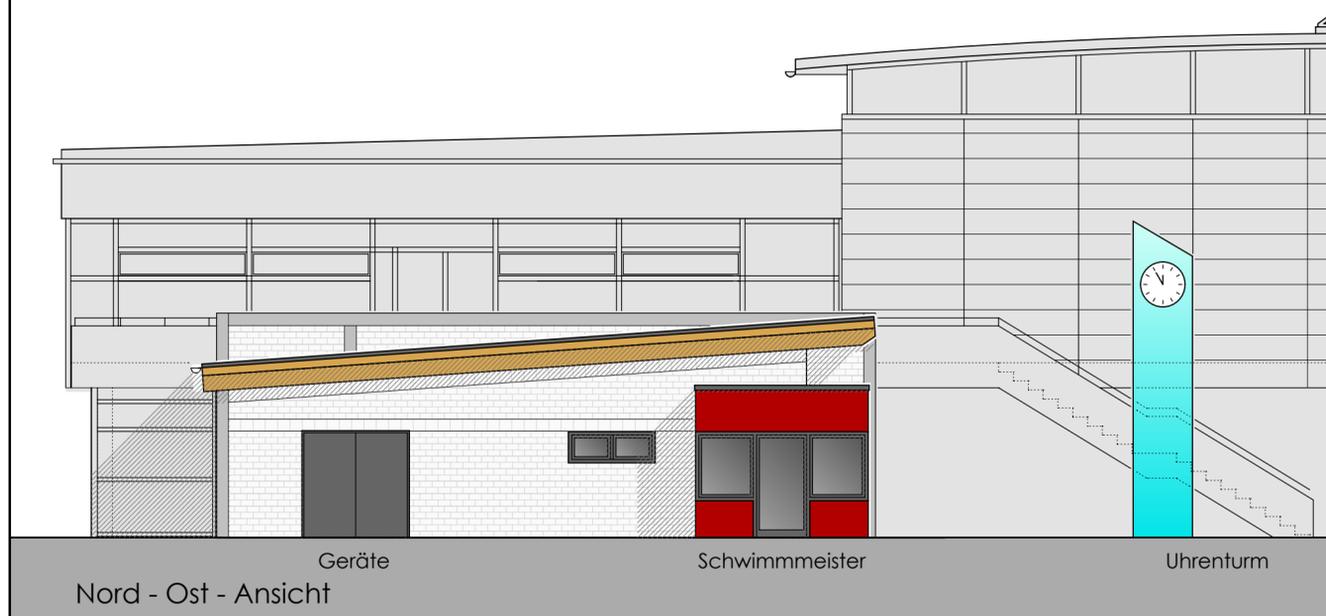


Nord - Ost - Ansicht

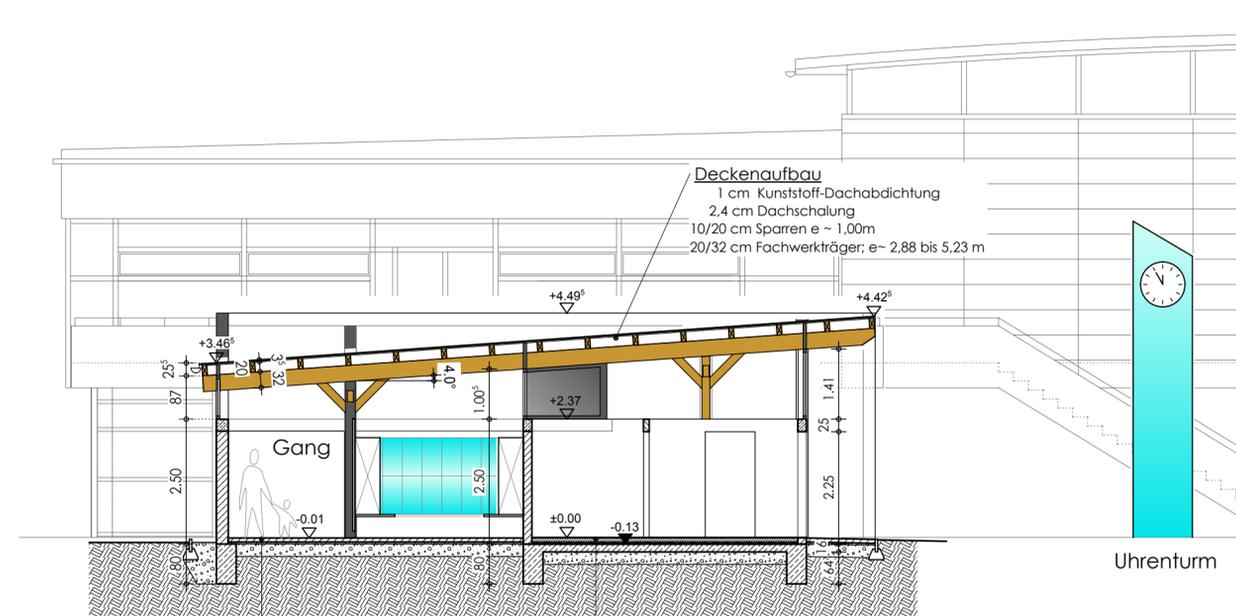

Querschnitt

Fußbodenaufbau unbeheizter Flurbereich
 2 cm Fliesen
 6 cm Zementestrich
 PE-Folie
 4 cm Wärmedämmung WLG 035
 1 cm Schlenablebung
 12 cm Stahlbetonsohle
 Noppenbahn
 20 cm Kiesschüttung

Fußbodenaufbau Naßbereich
 2 cm Fliesen
 6 cm Zementestrich
 PE-Folie
 4 cm Wärmedämmung WLG 035
 1 cm Schlenablebung
 12 cm Stahlbetonsohle
 Noppenbahn
 20 cm Kiesschüttung

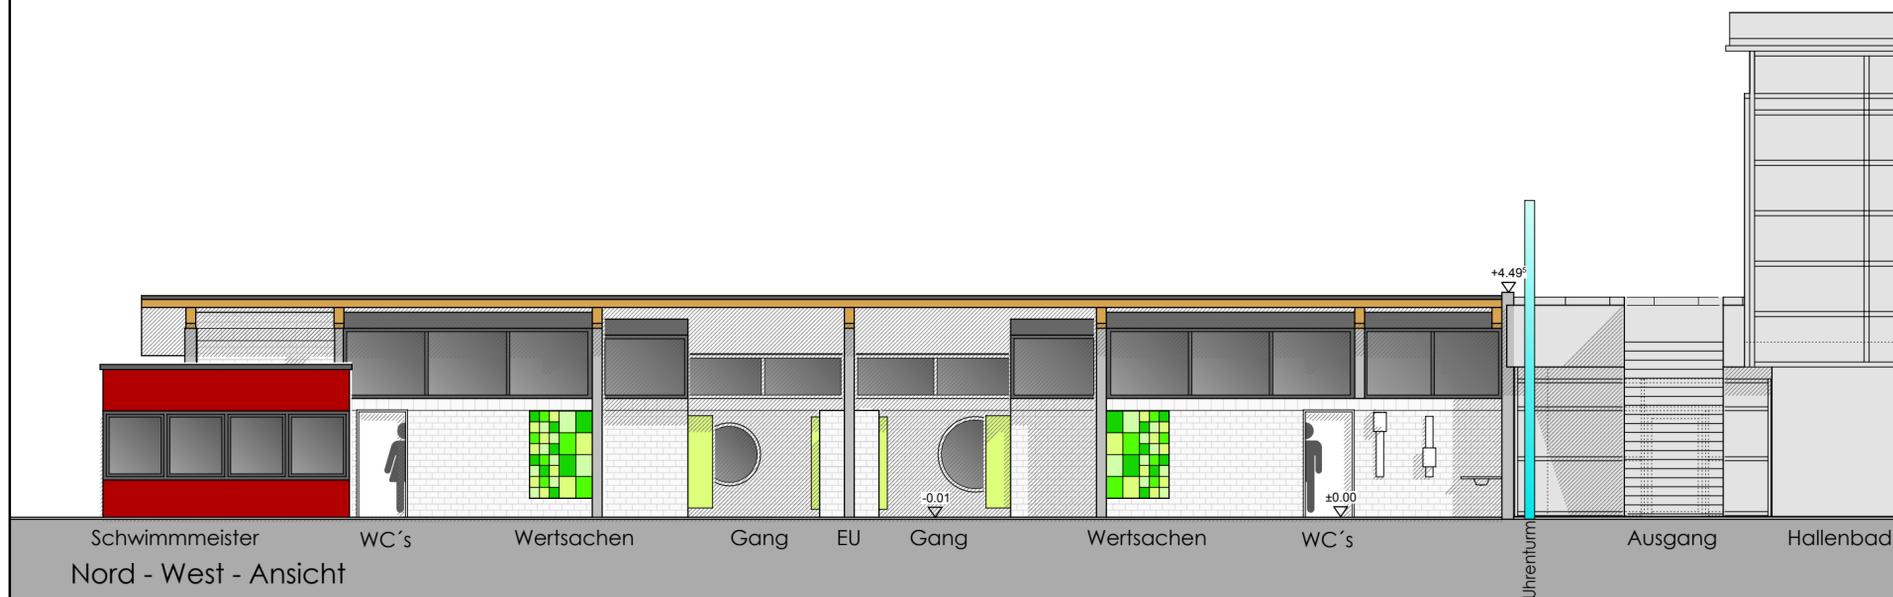

Nord - West - Ansicht

PLANEN + BAUEN FÜR DIE ZUKUNFT aad VISION 12! Projektentwicklungs- und Planungs- GmbH		VISION 12! Projektentwicklungs- und Planungs- GmbH Geschäftsführer: Wolfgang Hein Architekt BDA + Stadtplaner SRL Rinteler Str. 8 31683 Obernkirchen Fon: +49 (0)5724 9511-0 Fax: -10 info@vision-12.de www.vision-12.de
PROJEKTNUMMER: 14.129 BAUVORHABEN: Wiederaufbau Freibad Aerzen	BAUORT: Hopfenweg 16 31855 Aerzen	
BAUHERR: Flecken Aerzen LK Hameln-Pyrmont Kirchplatz 2, 31855 Aerzen	DER BAUHERR:	
PLANBEZEICHNUNG: Ansichten Querschnitt A	DER ARCHITEKT:	
GEBEIHNET: 15.12.2015 / cb GEÄNDERT: --- GEPRÜFT: --- FREIGABE: ---	Status VP EP GP AP BP MASS-STAB 1:100	PLAN-NR. 4.2.0 NA INDEX --
<small>Verwendung od. Weitergabe der Planung nur mit Freigabe durch VISION 12 erlaubt!</small>		<small>(C) copyright bei Vision 12!</small>