


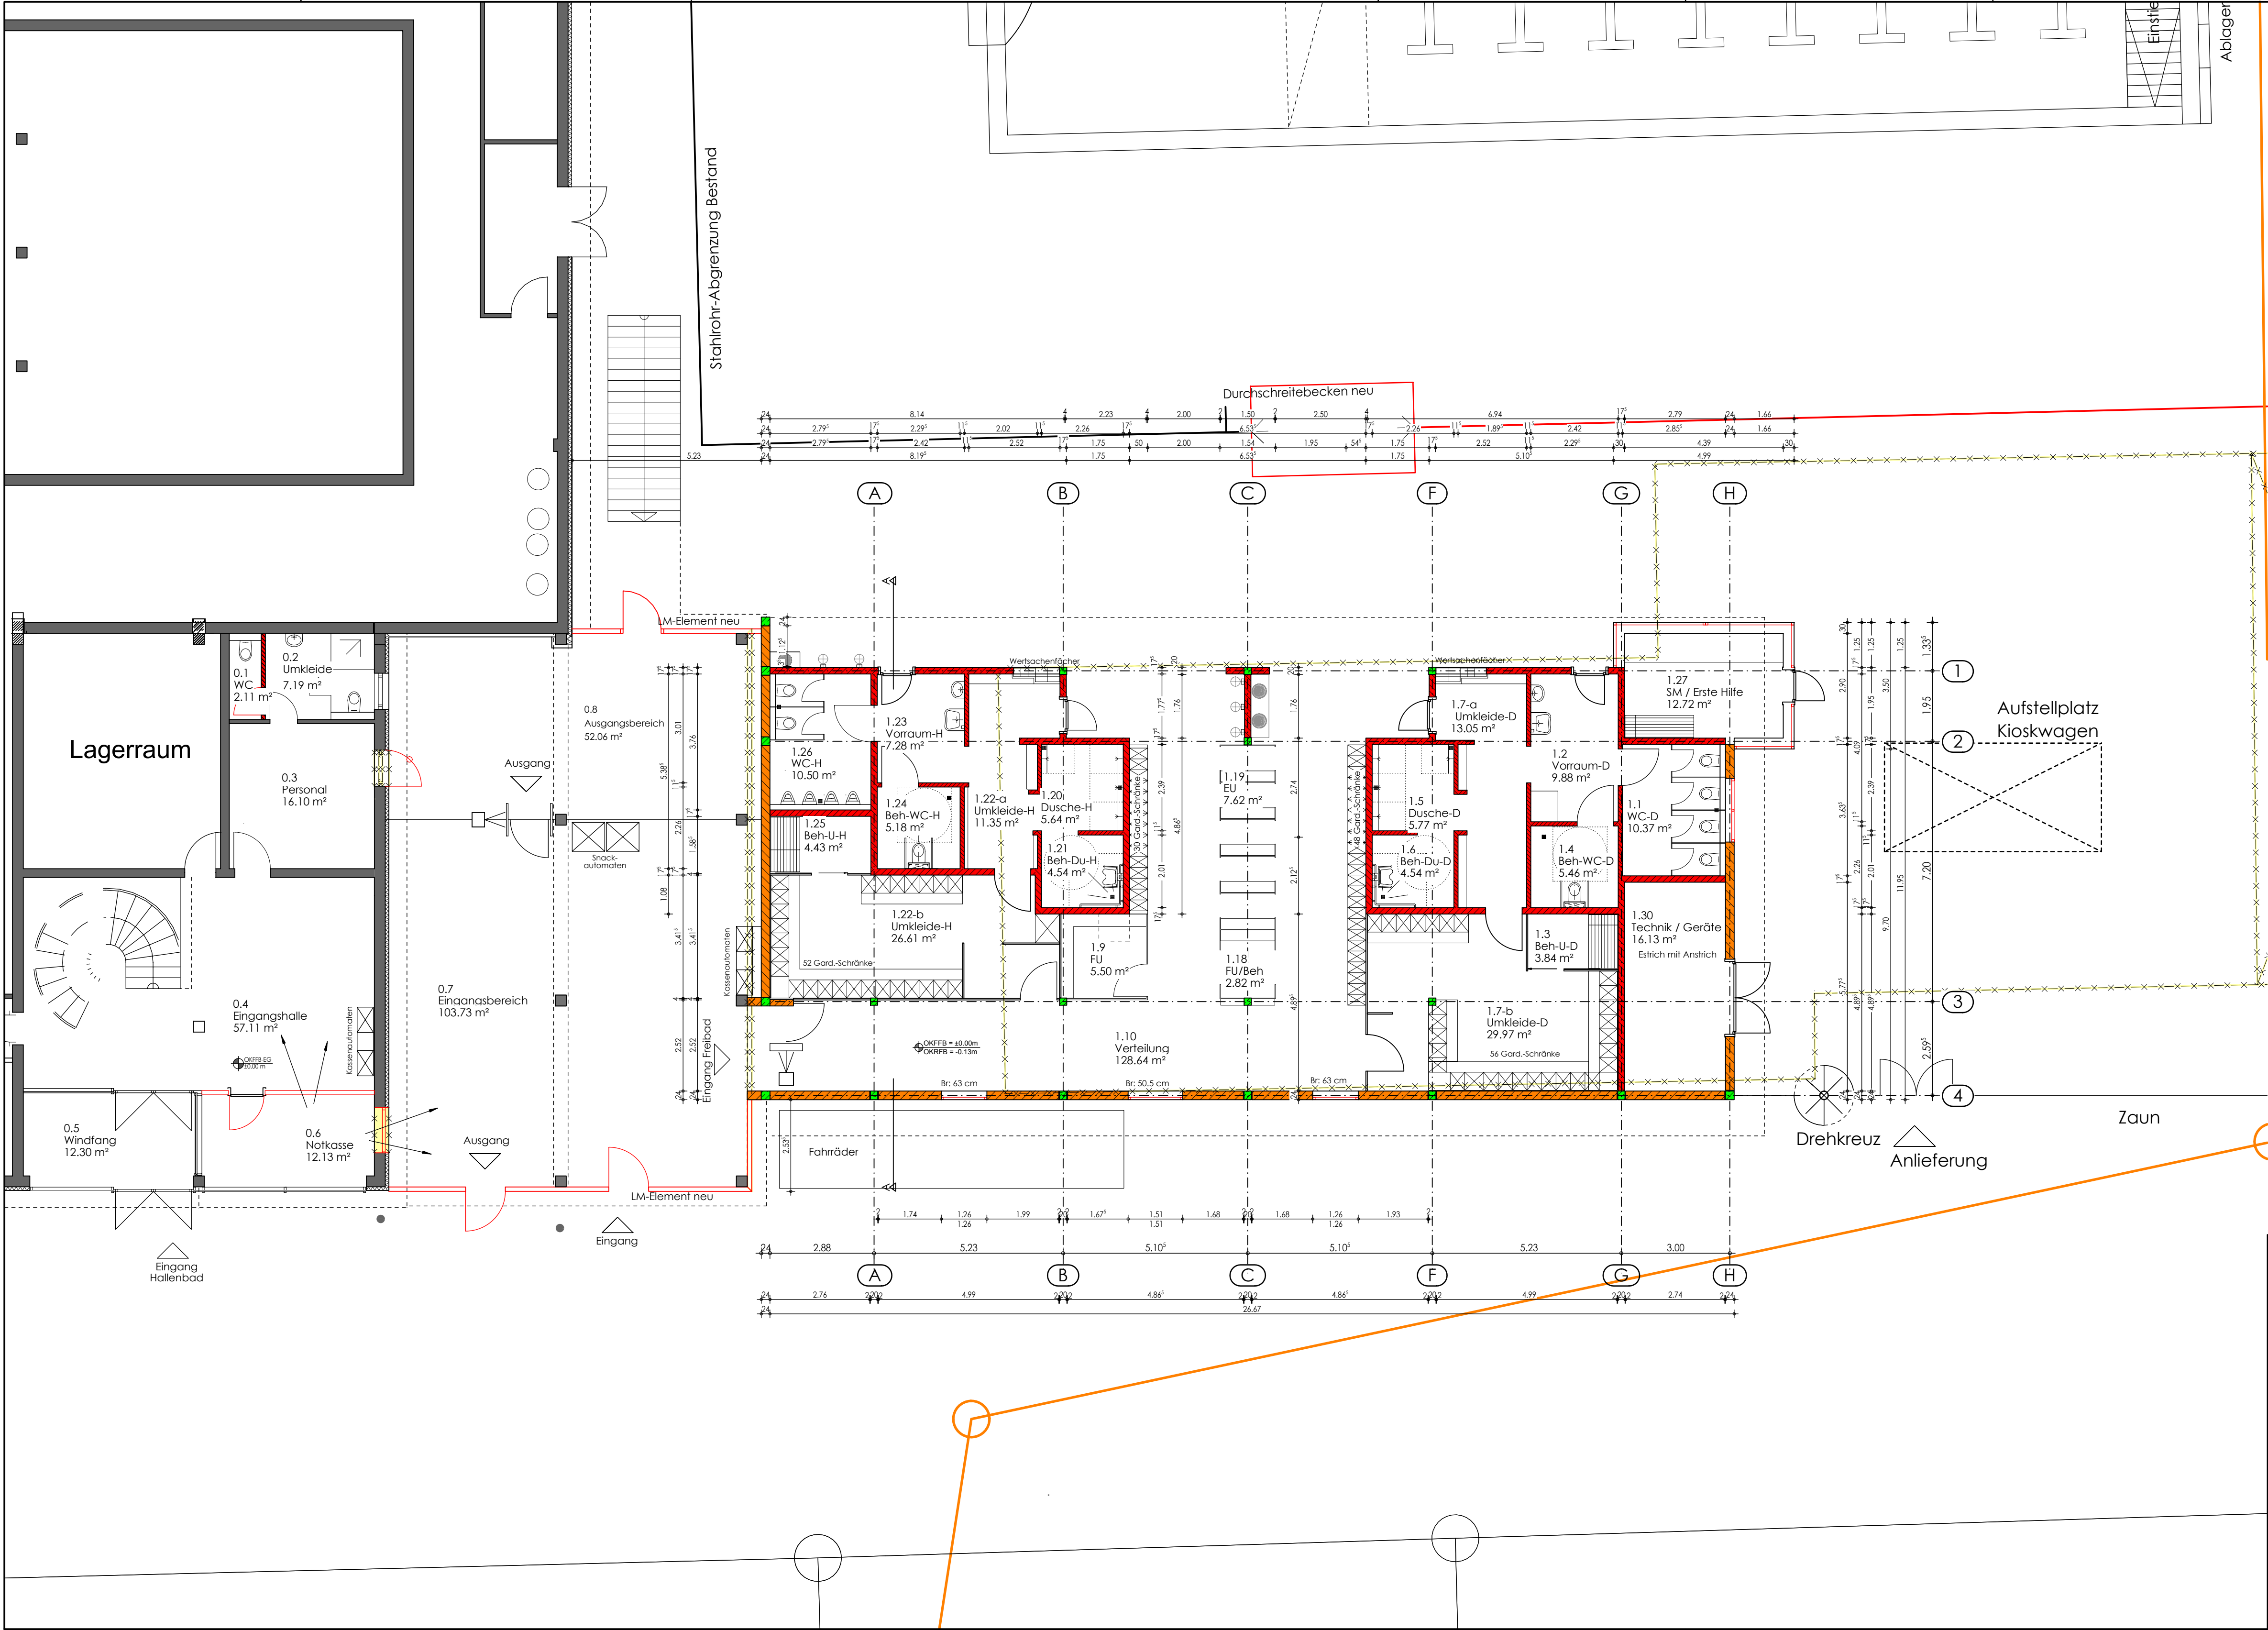

LEGENDE

- NEU
- BESTAND
- ABBRUCH

LEGENDE

- KS - Verblender
- KS
- Poroton

PLANEN + BAUEN FÜR DIE ZUKUNFT

aad VISION 12 !

Projektentwicklungs- und Planungs- GmbH

PROJEKTNUMMER: 14.129
BAUVORHABEN: Wiederaufbau Freibad Aerzen

BAUHERR: Flecken Aerzen
LK Hameln-Pyrmont
Kirchplatz 2, 31855 Aerzen

PLANBEZEICHNUNG: Grundriss Erdgeschoss

BAUORT: Hopfenweg 16
31855 Aerzen

DER BAUHERR:

DER ARCHITEKT:

GEZEICHNET: 17.12.2015 / cb
GEÄNDERT: ---
GEPRÜFT: ---
FREIGABE: ---

Status	VP	EP	GP	AP	BP
MASS-STAB	1:100	PLAN-NR.	4.1.0 NA	INDEX	---

VISION 12 !
Projektentwicklungs- und Planungs- GmbH
Geschäftsführer: Wolfgang Hein
Architekt BDA, Stadtplaner SRL
Pinteler Str. 8 | 31683 Odumshausen
Fon: +49 (0)5724 9511-0 Fax: -10
info@vision-12.de | www.vision-12.de

Verwendung od. Weitergabe der Planung nur mit Freigabe durch VISION 12 erlaubt

© Copyright bei VISION 12!